




Plan Local d'Urbanisme de VAL D'ISERE




3-2 Règlement graphique

Plan Général

 		PROCÉDURES	
		ELABORATION & REVISIONS	MODIFICATIONS
PLAN N° 1 / 7		Révision, approuvée le 06 / 11 / 2025	
ECHELLE 1/6000			
 0 160 m 0 1 cm			
CONCEPTION DROUOT & ASSOCIÉS ARCHITECTES 21 rue ARISTIDE FRED CHAMOND		☒ 1 - ÉLABORÉ MUTATIONS  B.D. Dessin Service Cartographie 11 rue Armand de Gontaut 93 000 ANNOUILLY Fond Cadastral Origine Cadastre Droits de l'État révisés Diffusion DGPRP juillet 2024 Actualisation du bâti cadastral Diffusion DGPRP juillet 2024	

PLANS

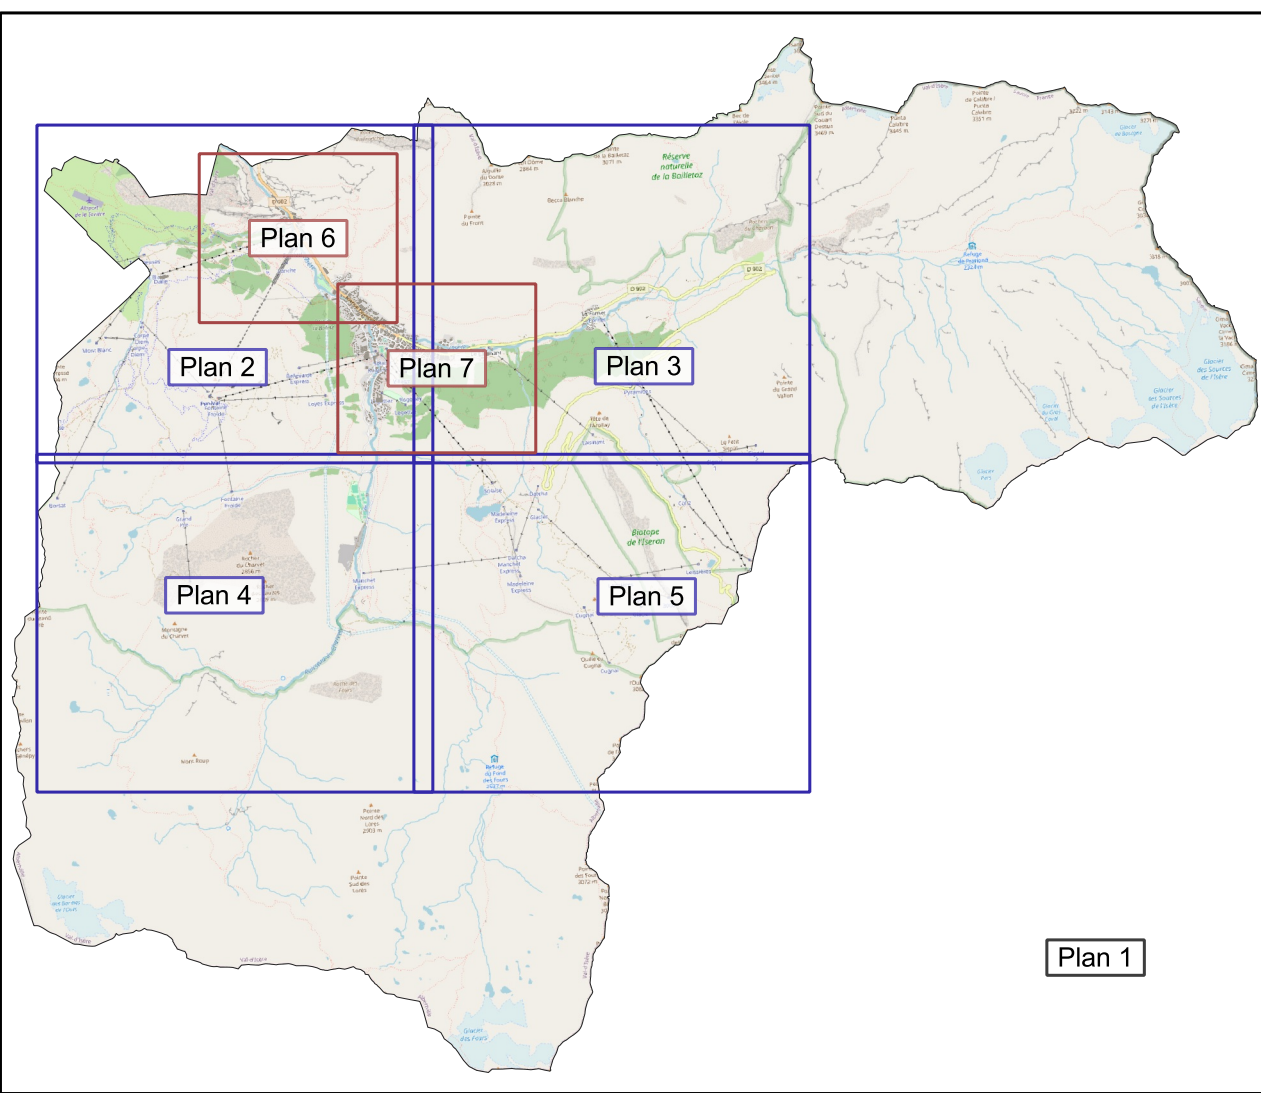

Emplacements réservés			
N°	Désignation	Bénéficiaire	Surface indicative
1	Mise en sécurité de parkings existants	Commune	1900 m²
2	Aire d'arrivée des épaves de coupe du monde	Commune	29852 m²
3	Mise en sécurité de parkings existants	Commune	2388 m²
4	Cheminement piétonnier (Les Clarines)	Commune	156 m²
5	Cheminement piéton (Le Corn)	Commune	371 m²
6	Restauration des berges de l'Isère et valorisation environnementale de la plaine de la Daille	Commune	12288 m²
7a	Cheminement piéton et skiéur	Commune	2337 m²
7b	Cheminement skiéur	Commune	3582 m²
8	Cheminement piéton (front de mer)	Commune	558 m²
9	Route d'accès (Le Trouve) et espace public	Commune	3381 m²
10	Chemin piéton (Le Trouve)	Commune	81 m²
11a	Cheminement piéton et voirie (Les Lèches)	Commune	368 m²
11b	Passage piéton - Elargissement de 1m50 environ (Les Lèches)	Commune	195 m²
12	Passage pour dameuse (Le Rognoy)	Commune	829 m²
13	Elargissement de voirie (Le Rognoy)	Commune	526 m²
14	Mise en sécurité de parkings existants	Commune	4022 m²
15	Cheminement piétonnier (Centre)	Commune	32 m²
16	Amélioration de la circulation dans le hameau (Le Fornet)	Commune	17 m²
17	Discharge à neige	Commune	293 m²
18	Discharge à neige	Commune	278 m²
19	Cheminement piétonnier (Centre)	Commune	292 m²
20	Route d'accès à la ZA de l'Adroit	Commune	763 m²
21	Route d'accès (Le Laisinant)	Commune	243 m²
22a	Réalisation d'un parking réglé en lien avec le pôle de mobilité	Commune	4410 m²
22b	Aménagement du pôle de mobilité de la Daille	Commune	3807 m²
23	Discharge à neige	Commune	1823 m²
24	Discharge à neige	Commune	196 m²
25	Discharge à neige	Commune	116 m²
26	Discharge à neige	Commune	175 m²
27	Discharge à neige	Commune	67 m²
28	Discharge à neige	Commune	661 m²
29	Discharge à neige	Commune	425 m²
30	Discharge à neige	Commune	53 m²
31	Discharge à neige	Commune	64 m²
32	Discharge à neige	Commune	2616 m²
33	Discharge à neige	Commune	617 m²
34	Discharge à neige	Commune	678 m²
35	Discharge à neige	Commune	1777 m²
36	Discharge à neige	Commune	260 m²
37	Discharge à neige	Commune	103 m²
38	Discharge à neige	Commune	342 m²
39	Discharge à neige	Commune	4930 m²
40	Discharge à neige	Commune	386 m²
41	Discharge à neige	Commune	1562 m²
42	Discharge à neige	Commune	800 m²
43	Discharge à neige	Commune	167 m²

